

1/6.2.1 НАСЛОВНА СТРАНА

1 ПРОЈЕКАТ АРХИТЕКТУРЕ

Инвеститор:	„Инфраструктура Железнице Србије“ а.д. Немањина 6/4, Београд		
Објект:	Модернизација, реконструкција и изградња пруге Београд - Суботица државна граница (Келебија), деоница пруге Нови Сад - Суботица - државна граница (Келебија), у Новом Саду, Кисачу, Степановићеву, Змајеву, Врбасу, Ловћенцу, Мали Иђошу, Бачкој Тополи, Жеднику, Наумовићеву и Суботици, К.О. Нови Сад I, К.О. Нови Сад IV, К.О. Кисач, К.О. Руменка, К.О. Степановићево, К.О. Ченеј, К.О. Бачко Добро Поље, К.О. Врбас, К.О. Врбас - град, К.О. Змајево, К.О. Куцура, К.О. Ловћенац, К.О. Мали Иђош, К.О. Фекетић, К.О. Бачка Топола, К.О. Бачка Топола - Град, К.О. Мали Београд, К.О. Биково, К.О. Доњи Град, К.О. Жедник, К.О. Нови Град, К.О. Палић, К.О. Стари Град, на катастарским парцелама према списку приложеном у Главној свесци		
Врста техничке документације:	ИДР Идејно решење		
Назив и ознака дела пројекта:	1/6.2 Пројекат архитектуре потходника, перона и надстрешнице у железничкој станици Змајево		
За грађење / извођење радова:	Нова градња и реконструкција		
Печат и потпис:	Пројектант:	Milutin Ignjatović 226692666-0 1049437101 39	Digitally signed by Milutin Ignjatović 226692666-0104943710139 Date: 2019.12.11 08:47:14 +01'00'
	Саобраћајни институт ЦИП, д.о.о Немањина 6/ IV, Београд		
	Генерални директор: Милутин Игњатовић, дипл. инж.		
Печат и потпис:	Одговорни пројектант:	Ivana Arsenijević 1812857415- 1004986777 023	Digitally signed by Ivana Arsenijević 1812857415-1004986777023 Date: 2019.12.09 08:05:52 +01'00'
	Ивана Арсенијевић, дипл.инж.арх. лиценца бр. 300 N785 14		
Број дела пројекта:	2017-728 -АРХ-1/6.2		
Место и датум:	Београд, мај 2019.		

1/6.2.2. САДРЖАЈ

**ПРОЈЕКАТ АРХИТЕКТУРЕ ПОТХОДНИКА, ПЕРОНА И НАДСТРЕШНИЦЕ У ЖЕЛЕЗНИЧКОЈ
СТАНИЦИ ЗМАЈЕВО**

1/6.2.1.	Насловна страна
1/6.2.2.	Садржај пројекта
1/6.2.3.	Решење о одређивању одговорног пројектанта
1/6.2.4.	Изјава одговорног пројектанта архитектуре
1/6.2.5.	Текстуална документација
1/6.2.5.1.	Технички опис
1/6.2.6.	Нумеричка документација
1/6.2.6.1.	Биланс површина
1/6.2.6.2.	Инвестициона вредност радова
1/6.2.7.	Графичка документација

1/6.2.3. РЕШЕЊЕ О ОДРЕЂИВАЊУ ОДГОВОРНОГ ПРОЈЕКТАНТА

На основу члана 128. Закона о планирању и изградњи ("Службени гласник РС", бр. 72/09, 81/09-исправка, 64/10- одлука УС, 24/11, 121/12, 42/13-одлука УС, 50/13-одлука УС, 98/13-одлука УС, 132/14, 145/14, 83/2018 и 31/2019) и одредби Правилника о садржини, начину и поступку израде и начину вршења контроле техничке документације према класи и намени објекта ("Службени гласник РС", бр. 72/2018) као:

ОДГОВОРНИ ПРОЈЕКАНТ

за израду **1/6.2 ПРОЈЕКАТ АРХИТЕКТУРЕ ПОТХОДНИКА, ПЕРОНА И НАДСТРЕШНИЦЕ У ЖЕЛЕЗНИЧКОЈ СТАНИЦИ ЗМАЈЕВО**, који је део Идејног решења за Модернизацију, реконструкцију и изградњу пруге Београд - Суботица државна граница (Келебија), деоница пруге Нови Сад - Суботица - државна граница (Келебија), у Новом Саду, Кисачу, Степановићеву, Змајеву, Врбасу, Ловћенцу, Малом Иђошу, Бачкој Тополи, Жеднику, Наумовићеву и Суботици, К.О. Нови Сад I, К.О. Нови Сад IV, К.О. Кисач, К.О. Руменка, К.О. Степановићево, К.О. Ченеј, К.О. Бачко Добро Поље, К.О. Врбас, К.О. Врбас - град, К.О. Змајево, К.О. Куцура, К.О. Ловћенац, К.О. Мали Иђош, К.О. Фекетић, К.О. Бачка Топола, К.О. Бачка Топола - Град, К.О. Мали Београд, К.О. Биково, К.О. Доњи Град, К.О. Жедник, К.О. Нови Град, К.О. Палић, К.О. Стари Град, на катастарским парцелама према списку приложеном у Главној свесци одређује се:

Ивана Арсенијевић, дипл.инж.арх. _____ 300 N785 14

Пројектант:

Саобраћајни институт ЦИП д.о.о

Немањина 6/IV, Београд

Одговорно лице/заступник:

Генерални директор:

Милутин Игњатовић, дипл.инж.

Печат:

Потпис:



Број техничке документације: 2017-728 -АРХ-1/6.2

Место и датум:

Београд, мај 2019.

1/6.2.4. ИЗЈАВА ОДГОВОРНОГ ПРОЈЕКТАНТА ПРОЈЕКТА

Одговорни пројектант пројекта **1/6.2 ПРОЈЕКАТ АРХИТЕКТУРЕ ПОТХОДНИКА, ПЕРОНА И НАДСТРЕШНИЦЕ У ЖЕЛЕЗНИЧКОЈ СТАНИЦИ ЗМАЈЕВО**, који је део Идејног решења за Модернизацију, реконструкцију и изградњу пруге Београд - Суботица државна граница (Келебија), деоница пруге Нови Сад - Суботица - државна граница (Келебија), у Новом Саду, Кисачу, Степановићеву, Змајеву, Врбасу, Ловћенцу, Малом Иђошу, Бачкој Тополи, Жеднику, Наумовићеву и Суботици, К.О. Нови Сад I, К.О. Нови Сад IV, К.О. Кисач, К.О. Руменка, К.О. Степановићево, К.О. Ченеј, К.О. Бачко Добро Поље, К.О. Врбас, К.О. Врбас - град, К.О. Змајево, К.О. Куцура, К.О. Ловћенац, К.О. Мали Иђош, К.О. Фекетић, К.О. Бачка Топола, К.О. Бачка Топола - Град, К.О. Мали Београд, К.О. Биково, К.О. Доњи Град, К.О. Жедник, К.О. Нови Град, К.О. Палић, К.О. Стари Град

Ивана Арсенијевић, дипл.инж.арх.

ИЗЈАВЉУЈЕМ

1. да је пројекат израђен у складу са Законом о планирању и изградњи, прописима, стандардима и нормативима из области изградње објеката и правилима струке;
2. да су при изради пројекта поштоване све прописане и утврђене мере и препоруке за испуњење основних захтева за објекат и да је пројекат израђен у складу са мерама и препорукама којима се доказује испуњеност основних захтева.

Одговорни пројектант:

Ивана Арсенијевић, дипл.инж.арх.

Број лиценце:

300 N785 14

Печат:

Потпис:



Број техничке документације:

2017-728 -APX-1/6.2

Место и датум:

Београд, мај 2019.

1/6.2.5. ТЕКСТУАЛНА ДОКУМЕНТАЦИЈА

1/6.2.5.1. Технички опис

ТЕХНИЧКИ ОПИС

уз Идејно решење архитектуре потходника, перона и надстрешнице у железничкој станици Змајево

ОПШТИ ПОДАЦИ

Објекат: Модернизација железничке пруге Београд - Суботица - Државна граница (Келебија) деоница Нови Сад - Суботица - Државна граница (Келебија)
Локација: Змајево
Пројекат: ИДР - Идејно решење
Инвеститор: Инфраструктура Железнице Србије а.д.
Наручилац: Министарство грађевинарства, саобраћаја и инфраструктуре
Пројектант: Саобраћајни институт ЦИП

ЦИЉ И ПРЕДМЕТ ПРОЈЕКТА

Деоница Нови Сад - Суботица - Државна граница (Келебија) је деоница магистралне пруге Е85 (Београд) – Стара Пазова-Нови Сад-Суботица-државна граница-(Kelebia).

Међународни значај пруге Београд-Будимпешта Е-85 (Коридор Хb), која представља део традиционалног железничког транзитног коридора за везу Западне и Централне Европе са Грчком, Турском и Блиским Истоком, потврђен је Паневропским приоритетним коридорима и Споразумима (АГЦ, АГТЦ, СЕЕЦП), којима се дефинишу планови и стандарди развоја Трансевропске железничке мреже, а које је у виду закона ратификовала Република Србија.

Ова пруга има и висок национални значај, истакнут кроз Просторни план Републике Србије и Регионални просторни план АП Војводине. Повезује три велика града и железничка чвора: Београд, Нови Сад и Суботицу као и велики број насеља и индустријских центара у коридору пруге и представља природну и најрационалнију железничку везу Србије и Београда са Европом преко Будимпеште.

Постојећа пруга Београд - Будимпешта је једноколосечна, дужине 350 km (184 km кроз Србију и 166 km кроз Мађарску). Време путовања возом од Београда до Будимпеште, због лошег стања пруге, стално се повећава и данас износи преко 8 сати, а комерцијална брзина око 40 km/h.

Циљ модернизације железничке везе Београд - Будимпешта је да се реконструкцијом постојеће једноколосечне пруге и изградњом другог колосека формира савремена двоколосечна пруга "високе перформансе" за мешовити (путнички и теретни) саобраћај и брзину до 200 km/h.

Модернизована пруга треба да омогући комерцијалну брзину од 130 km/h најбржих путничких возова, која ће време путовања између Београда и Будимпеште скратити на мање од 3.00 часа. Поред брзине, савремена двоколосечна пруга треба да омогући висок ниво безбедности, капацитета и комфора у превозу путника и робе. То ће значајно допринети конкурентској способности железнице у односу на друге видове транспорта, омогућити рационалну прераспodelу саобраћаја и повећати ниво еколошке заштите.

ДОКУМЕНТАЦИОНА ОСНОВА ЗА ИЗРАДУ ПРОЈЕКТНЕ ДОКУМЕНТАЦИЈЕ

Као документациона основа за израду овог Пројекта коришћени су:

- Постојећа студијска, планска и техничка документација стања инфраструктурних капацитета отворене пруге и службених места магистралне пруге Е85 (Београд) – Стара Пазова - Нови Сад – Суботица - државна граница - (*Kelebia*), на деоници Нови Сад - Суботица - Државна граница (Келебија)
- Закон о планирању и изградњи ("Службени гласник РС" бр. 72/09, 81/09, 64/10-одлука УС, 24/11, 121/12, 42/13-одлука УС, 50/13-одлука УС, 98/13-одлука УС, 132/14, 145/14, и 83/2018)
- Закон о железници ("Службени гласник РС" бр.45/13 и 91/15)
- Закон о безбедности и интероперабилности железнице ("Службени гласник РС" 104/13, 66/15 и 92/15)
- Правилник о елементима железничке инфраструктуре ("Службени Гласник РС" бр.10/14)
- Правилник о техничким условима и одржавању горњег строја железничких пруга ("Службени гласник РС", бр. 39/16 и 74/16)
- Правилник о техничким условима и одржавању доњег строја железничких пруга ("Службени гласник РС", бр. 39/16 и 74/16)
- Правилник о техничким стандардима планирања, пројектовања и изградње објеката, којима се осигурава несметано кретање и приступ особама са инвалидитетом, деци и старим особама ("Службени гласник РС", бр. 22/15)

као и сви други важећи закони, прописи и стандарди који регулишу предмет пројектовања, а у недостатку домаће регулативе Европски прописи, објаве и норме у складу са рангом и значајем пројектоване пруге као дела Трансевропске железничке мреже.

Као подлога за израду пројекта за коришћени су :

- Пројектни задатак Инвеститора
- Допис "Инфраструктуре Железнице Србије" ад, од 08.10.2018.године, којим су ближе дефинисани захтеви Инвеститора
- Ажурне топографске подлоге
- Утврђено постојеће стање на локацији

ЛОКАЦИЈА

Предмет овог пројекта су потходник, перони и надстрешнице у железничкој станици Змајево.

Потходник се налази на катастарским парцелама К.П. 2220/1 и 2231, КО Змајево. Потходник се налази на стационажи km 102+672.28.

Перони у железничкој станици Змајево налазе се на катастарским парцелама К.П. 2220/1, 2227, 2231, 2232 и 2234, КО Змајево. У станици Змајево предвиђена су два перона - бочни перон уз колосек 1 (перон I) и острвски перон уз колосеке 4 и 5 (перон II). Перон II је по положају острвски, али само за возове на колосеку бр.4, тако да је по намени бочни перон. Перон I је позициониран од km 102+480.73 до km 102+700.73. Перон II је позициониран од km 102+663.48 до km 102+883.48.

ПОТХОДНИК

Путнички потходник у оквиру железничке станице Змајево је пројектован са циљем да омогући безбедан пролаз путника са станичног платоа испод 4 колосека и приступ перонима помоћу два степеништа (С1 и С2), као и два лифта (Л1 и Л2) за транспорт лица са посебним потребама.

Потходник је широк 4.0m, дугачак 32.60m и светле висине 260cm. Ширина степенишног крака износи 190cm. Бруто површина потходника износи 242.88m², док нето површина износи 183.67m².

Објект је категорије Г, класификациона ознака 214202.

Предвиђени су следећи садржаји у оквиру потходника:

- пешачка „зона“ са траком за слабовиде
- приступна степеништа и лифтови за силазак у потходник
- надстрешнице над степеништима за силазак у потходник, са конструкцијом од челичних кутијастих профила, кровним покривачем од алукобонда, са вертикалним странама у горњој зони обложеним алукобондом, а у доњој каљеним стаклом. Ове надстрешнице сем што наткривају степеништа за силазак у потходник, наткривају и лифтове за излаз на пероне и формирају ветробране за заклон путника.
- систем пиктограма за усмеравање и обавештавање корисника (предмет посебног пројекта)

Пројектована су два степеништа и два лифта:

- степениште СТ1 за излазак путника на приступни плато који се повезује на постојећи колски пут
- степениште СТ2 за излазак путника на перон II
- лифт Л2 који повезује перон I и потходник
- лифт Л1 који повезује перон II и потходник

Носивост свих лифтова је 630kg, висина дизања 4480/4570mm, брзина дизања 1m/sec, и снага 4,0kW. Лифтови имају по две станице.

Завршни архитектонско-занатски радови потходника обухватају завршну обраду пода, зидова, степеништа, постављање рукохвата (степенишне оgrade) и надстрешнице над улазима у потходник. Избор материјала је у складу са технолошким захтевима, важећим прописима и стандардима за ову врсту објекта. Под, степеништа и зидови потходника су обложени штампаним бетоном. Рукохват степеништа је двовисински, од инокса.

У потходнику су предвиђене и потребне хидротехничке, електроенергетске и телекомуникационе инсталације, у свему према функционалним захтевима.

Нивелационо решење произашло је из ситуације на терену и границама интервенције, а у складу са планираним садржајем.

ПЕРОНИ

Перони су 4.00m широки, 55cm високи, и 220m дугачки. Перон I је од km 102+480.73 до km 102+551.73 (део перона испред станичне зграде и зграде за СС и ТК) сужен на 2.70m. Перони се изводе од монтажних перонских бетонских зидова. Површина перона (и перонских зидова, приступне рампе, платоа и степеништа) износи ~1828m² (без површина степеништа и лифтова за излазак из потходника, које припадају површини потходника).

Објекат је категорије Г, класификациона ознака 212101.

Перону I приступа се са приступног платоа преко пешачке рампе и степеништа, и из потходника преко лифта. Приступни плато се повезује на постојећу улицу колски пут. Перону II се приступа из потходника (преко степеништа и лифта). Перони имају проширења на местима где се остварује приступ из потходника и приступног платоа. Приступни плато до постојеће улице је такође предмет овог пројекта.

Предвиђено је да перони буду обрађени неклизајућим двослојним вибропресованим бетонским плочама са кварцним посипом. Линија упозорења која се поставља на правцу пружања границе перона, на 250cm од осе колосека је такође изведена од двослојних вибропресованих бетонских плоча у интензивно жутој боји (тактилно – тачкасто рељефна површина). На пероне се уграђују и стазе за слабовиде особе, чија је завршна обрада горње - партерне површине, у складу са захтевима кретања слабовидих особа, обрађена као линијска или тачкаста рељефна површина. Укупна површина перона која се попличава износи ~1602m².

Пројектом је предвиђено постављање ђубријера (клупе су интегрисане у модуларне перонске надстрешнице - заклоне).

Одводњавање атмосферских вода са перона је гравитационо, преко попречних нагиба. Вода се одводи ка колосецима.

На перонима је предвиђено постављање пиктограма према захтевима датим у саобраћајно-технолошком делу пројекта, а у складу са међународним стандардима за израду система обележавања и информисања у железничком саобраћају (International Union of railways - UIC). Пиктограми се смештају на стратешким позицијама на перону у односу на правац протока путника (предмет посебног пројекта).

Модуларна перонска надстрешница - заклон

Модуларне перонске надстрешнице-заклони се постављају на пероне према диспозицији на ситуацији.

Модуларна надстрешница-заклон је тип КОРАЛИ STZA011, или одговарајуће. Надстрешницу чини метална конструкција од челичних профила, лимова и цеви, клупе од челичних цеви, кровна покривка од клирита одговарајуће боје, чеона заштита, такође од клирита са алуминијумским рамовима и бочна заштита од каљеног стакла. На бочним заштитним стаклима налазе се пескиране траке, које служе за означавање провидне препреке. Сви челични делови надстрешнице су топло цинковани а онда заштићени квалитетним премазима у тону RAL7016. Надстрешница се причвршћује за тло преко бетонске стопе са одговарајућим анкерима и темељи се на бетонске темеље у складу са документацијом произвођача.

Перони су опремљени са 11 модуларних надстрешница, димензије 615x180x276cm (на перону I пет и на перону II шест надстрешница-заклона).

Београд, мај 2019.



Одговорни пројектант:

Ивана Арсенијевић, дипл.инж.арх.
бр.лиценце 300 N785 14

1/6.2.6. НУМЕРИЧКА ДОКУМЕНТАЦИЈА

1/6.2.6.1. Биланс површина

БИЛАНС ПОВРШИНА

потходника, перона и надстрешница у железничкој станици Змајево

	ПОВРШИНА
БРУТО ПОВРШИНА ПОТХОДНИКА	242.88 m ²
НЕТО ПОВРШИНА ПОТХОДНИКА	183.67 m ²
ПОВРШИНА ПОТХОДНИКА ПОД НАДСТРЕШНИЦОМ	94.80 m ²
ПОВРШИНА ПЕРОНА	1828.00 m ²
ПОВРШИНА ПЕРОНА ПОД МОДУЛАРНИМ НАДСТРЕШНИЦАМА - ЗАКЛОНИМА	118.80 m ²

Београд, мај 2019.

Одговорни пројектант:

Ивана Арсенијевић, дипл.инж.арх.
бр.лиценце 300 N785 14



9/5.5.6.2. Инвестициона вредност радова

ИНВЕСТИЦИОНА ВРЕДНОСТ РАДОВА

уз Идејно решење архитектуре потходника, перона и надстрешнице у железничкој станици Змајево

ПОТХОДНИК	RSD
АРХИТЕКТОНСКО - ГРАЂЕВИНСКИ РАДОВИ	9.536.546,52
БЕТОНСКА КОНТРУКЦИЈА	68.382.450,00
УКУПНО:	77.918.996,52

ПЕРОНИ (са модуларним перонским надстрешницама)	RSD
УРЕЂЕЊЕ ПЕРОНА	17.562.878,44
БЕТОНСКА КОНТРУКЦИЈА ПЕРОНСКИХ ЗИДОВА	26.784.000,00
УКУПНО:	44.346.878,44

вредност је дата без ПДВ-а

Београд, мај 2019.

Одговорни пројектант:


Ивана Арсенијевић, дипл.инж.арх.
бр.лиценце 300 N785 14



1/6.2.7. ГРАФИЧКА ДОКУМЕНТАЦИЈА

САДРЖАЈ ГРАФИЧКЕ ДОКУМЕНТАЦИЈЕ

Цртеж	Назив цртежа	Размера
01	Ситуација	1:500
02	Основа потходника	1:100
03	Пресеци кроз потходник	1:100
04	Попречни профили	1:100
05	Модуларна перонска надстрешница - заклон	1:50

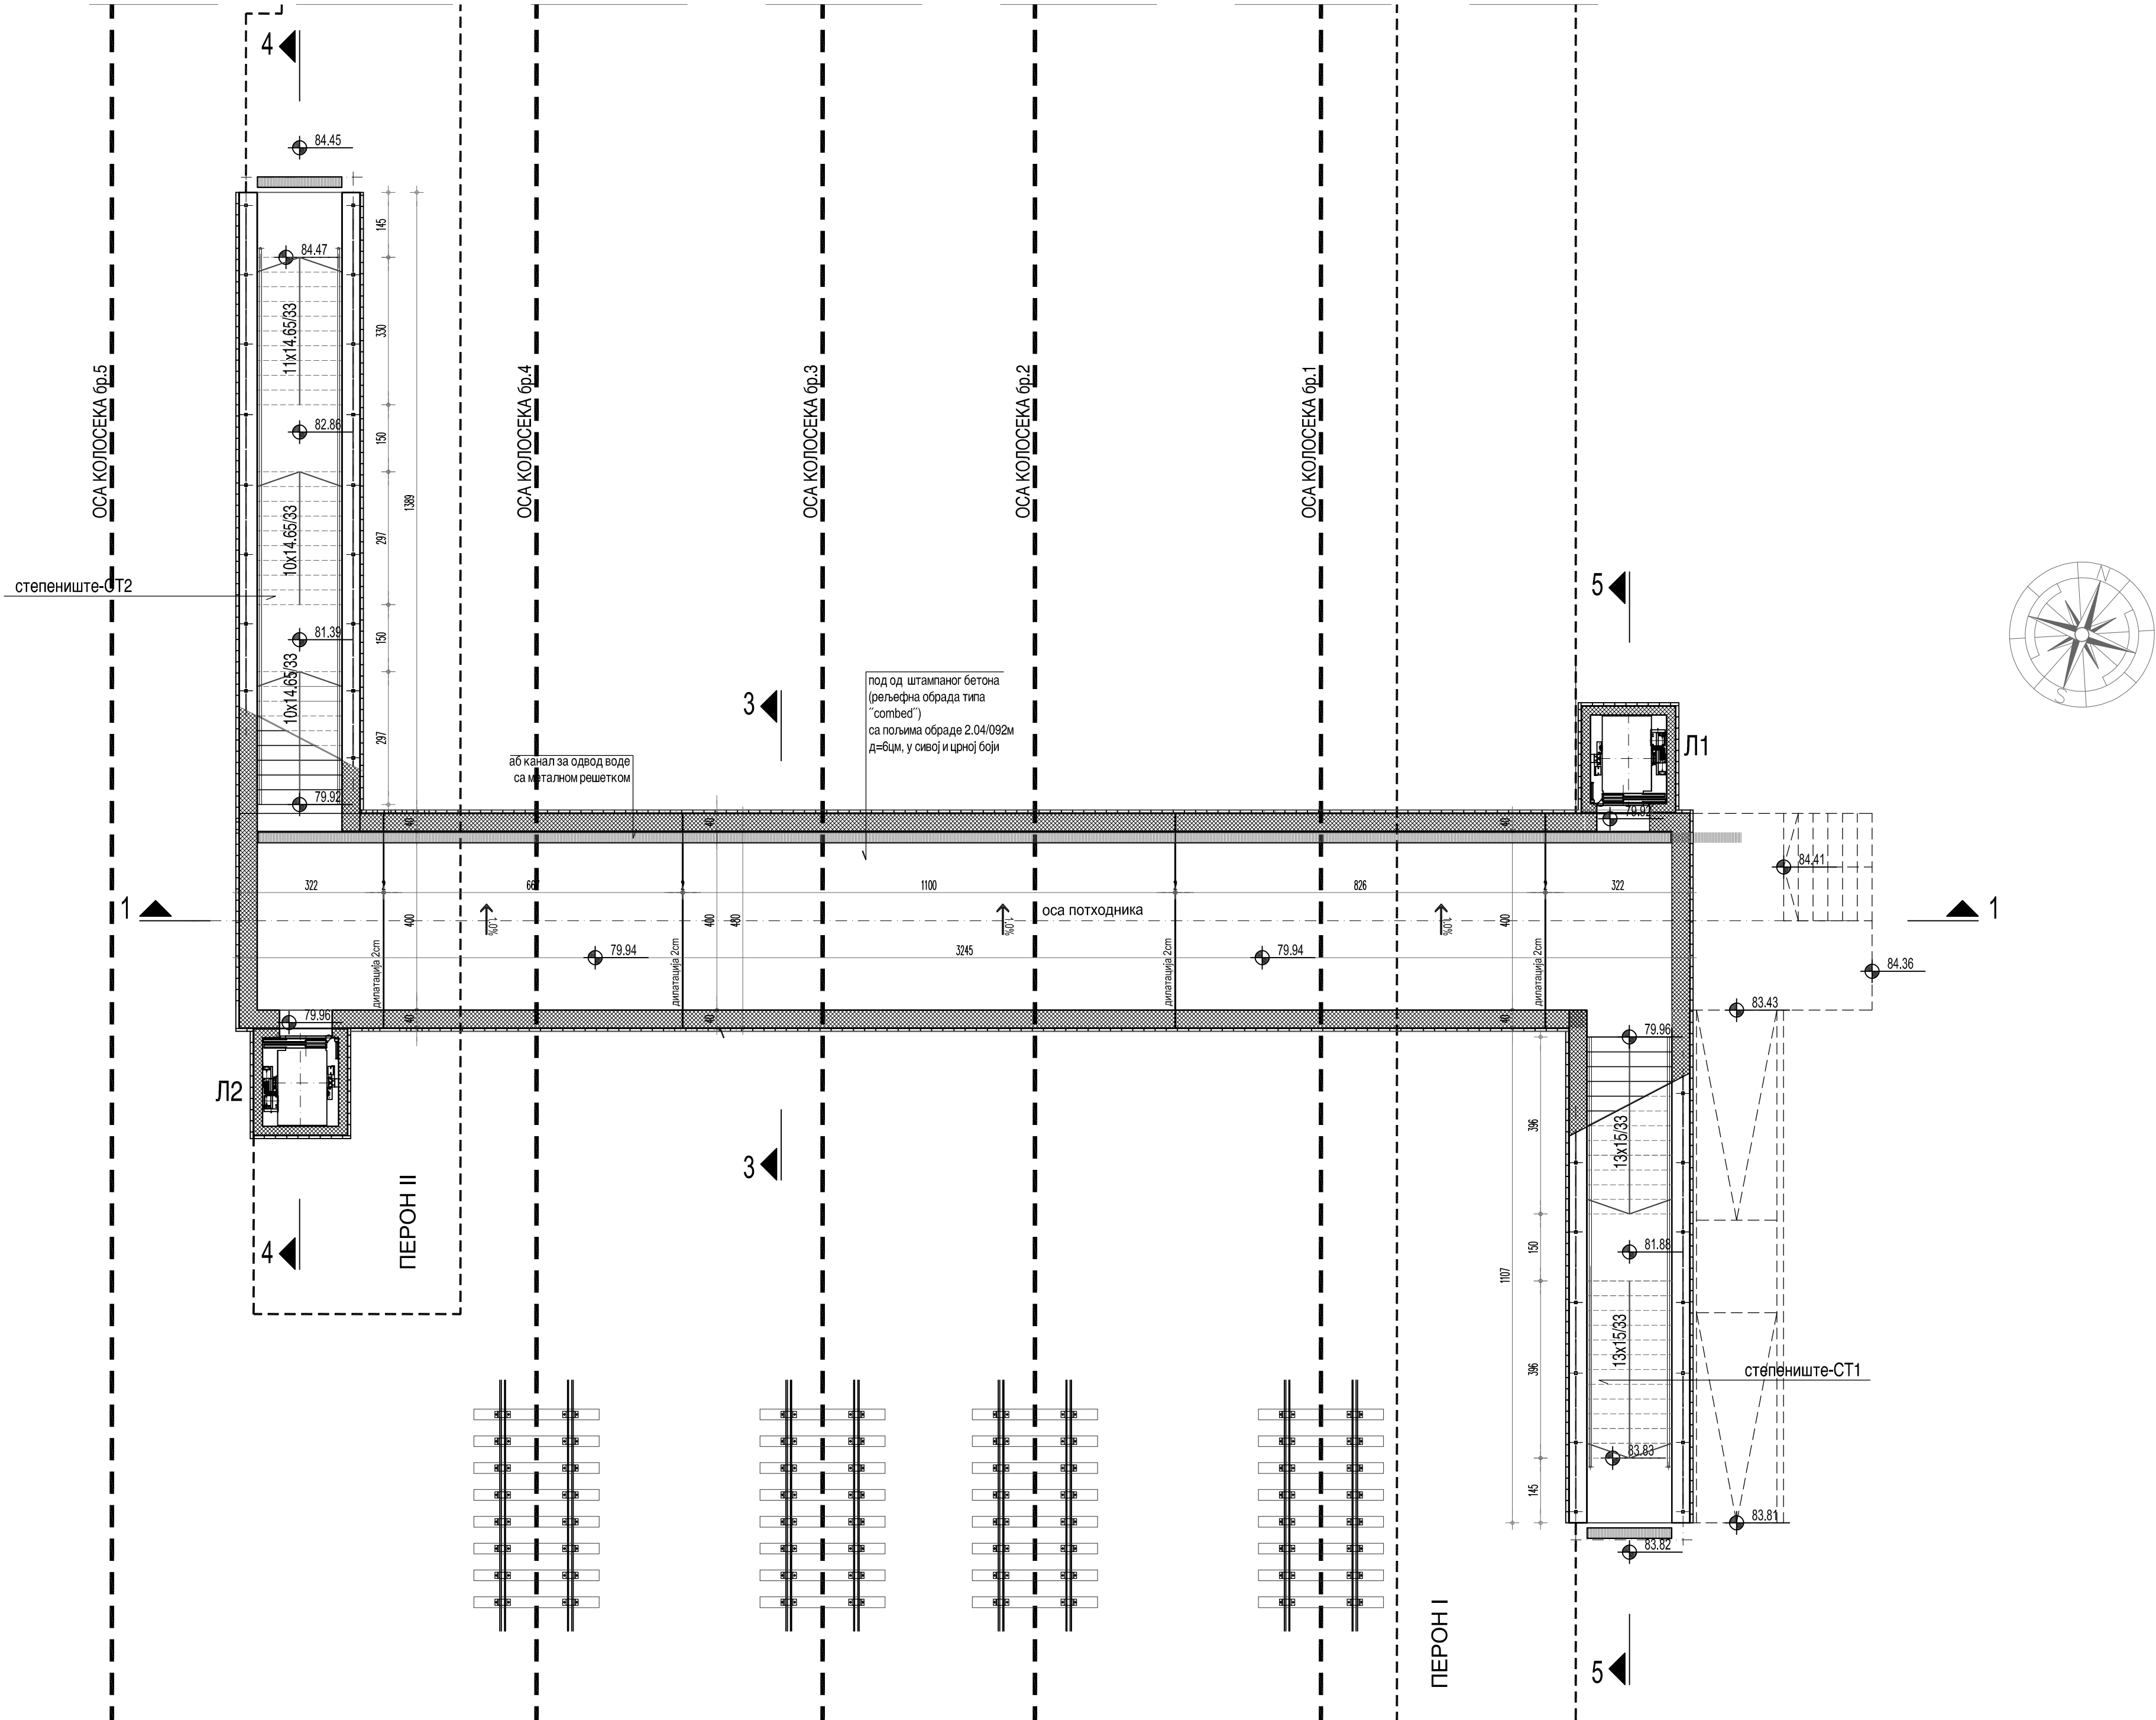

ТАБЕЛАРНИ ПРЕГЛЕД ПОВРШИНА





ознака	НАМЕНА ПРОСТОРИЈА	П(м2)	О(м)	ОБРАДА ПОДОВА	ОБРАДА ЗИДОВА	ПЛАФОНИ
ПХ	ПОТХОДНИК	129.83	78.54	штампани бетон	АБ зид - штампани бетон	—
СТ1	СТЕПЕНИШТЕ 1	20.64	25.53	штампани бетон	АБ зид - штампани бетон	—
СТ2	СТЕПЕНИШТЕ 2	26.00	31.18	штампани бетон	АБ зид - штампани бетон	—
Л1	ЛИФТ 1	3.60	7.90	премаз за бетон	премаз за бетон	премаз за бетон
Л2	ЛИФТ 1	3.60	7.90	премаз за бетон	премаз за бетон	премаз за бетон

КП	УКУПНА КОРИСНА ПОВРШИНА	ПК = 183.67 М2
----	-------------------------	----------------


БП	БРУТО ПОВРШИНА	БП = 242.88 М2
----	----------------	----------------




02		
01		
Број	Датум	Опис
Ревизиони блок:		
САОБРАЋАЈНИ ИНСТИТУТ ЦИП, д.о.о. Немањина 6; 11000 Београд; Србија Тел: 011/3618-134; Факс: 011/3618-324; web site: www.siclp.co.rs		
Организациона јединица:АРХИТЕКТУРА И УРБАНИЗАМ		
Одговорни пројектант за архитектуру:	Инвеститор пројекта: "ИНФРАСТРУКТУРА ЖЕЛЕЗНИЦЕ СРБИЈЕ" А.Д.	
лиценца број: 300 N785 14 Ивана Арсенијевић, дипл.инж.арх.	Наручилац пројекта: Министарство грађевинарства, саобраћаја и инфраструктуре Немањина 22 - 26; 11000 Београд; Србија web site: www.mpsr.gov.rs	
Сарадници:	Објекат: МОДЕРНИЗАЦИЈА ЖЕЛЕЗНИЧКЕ ПРУГЕ БЕОГРАД - СУБОТИЦА - ДРЖАВНА ГРАНИЦА (КЕПЕБИЈА) ДЕОНИЦА НОВИ САД - СУБОТИЦА - ДРЖАВНА ГРАНИЦА (КЕПЕБИЈА)	
	Део пројекта: ПРОЈЕКАТ АРХИТЕКТУРЕ ПОТХОДНИКА, ПЕРОНА И НАДСТРЕШНИЦЕ У ЖЕЛЕЗНИЧКОЈ СТАНИЦИ ЗМАЈЕВО	
Унутрашња контрола: Светлана Карановић, дипл.инж.арх.	Цртеж:	Размера:
Главни пројектант: Милан Јелкић, дипл.граф.инж.	ОСНОВА ПОТХОДНИКА	1:100
Руководилац организационе јединице: Светлана Карановић, дипл.инж.арх.	Фаза пројекта: ИДР	датум: 12.2018.
	Цртеж бр.	2017-728-АРХ-1/6.2-02

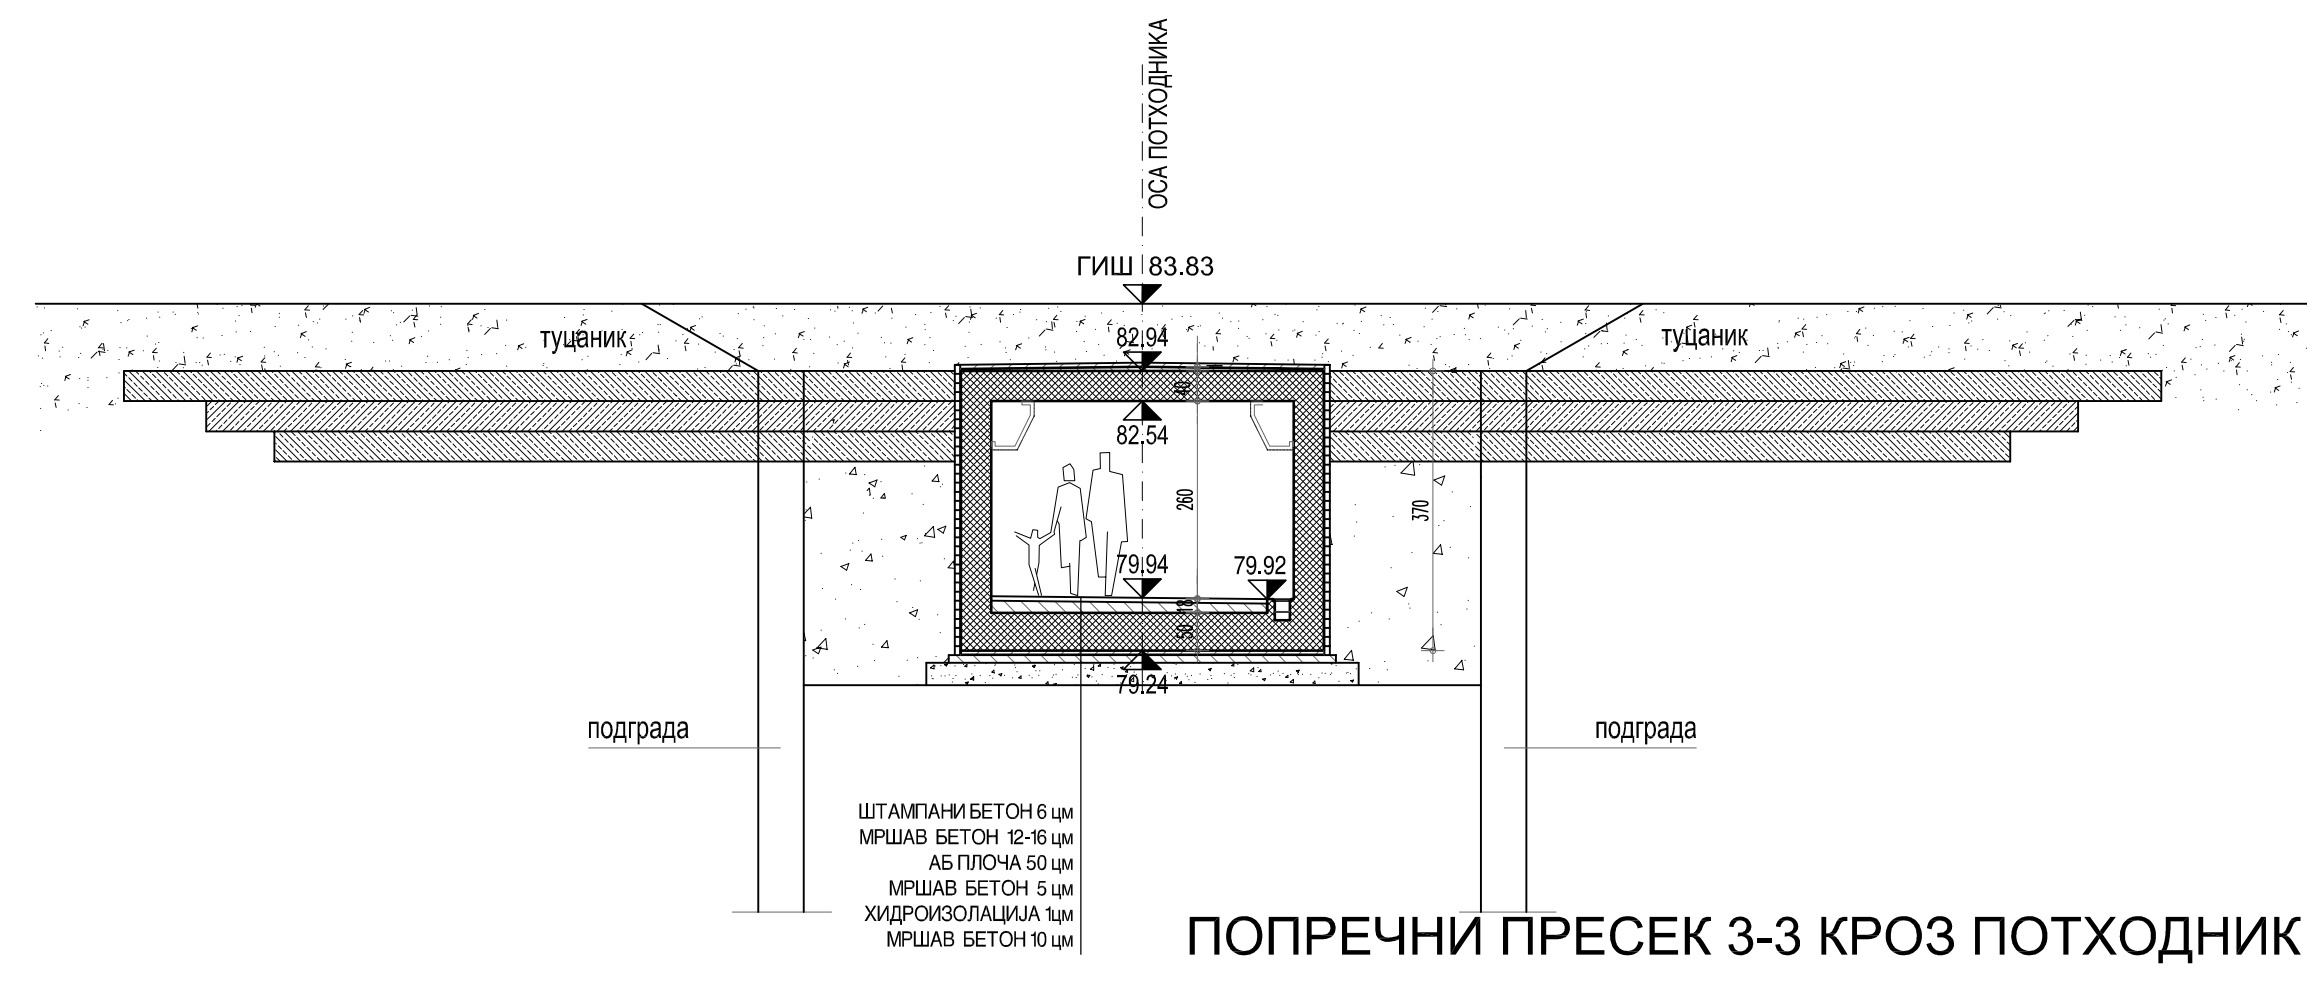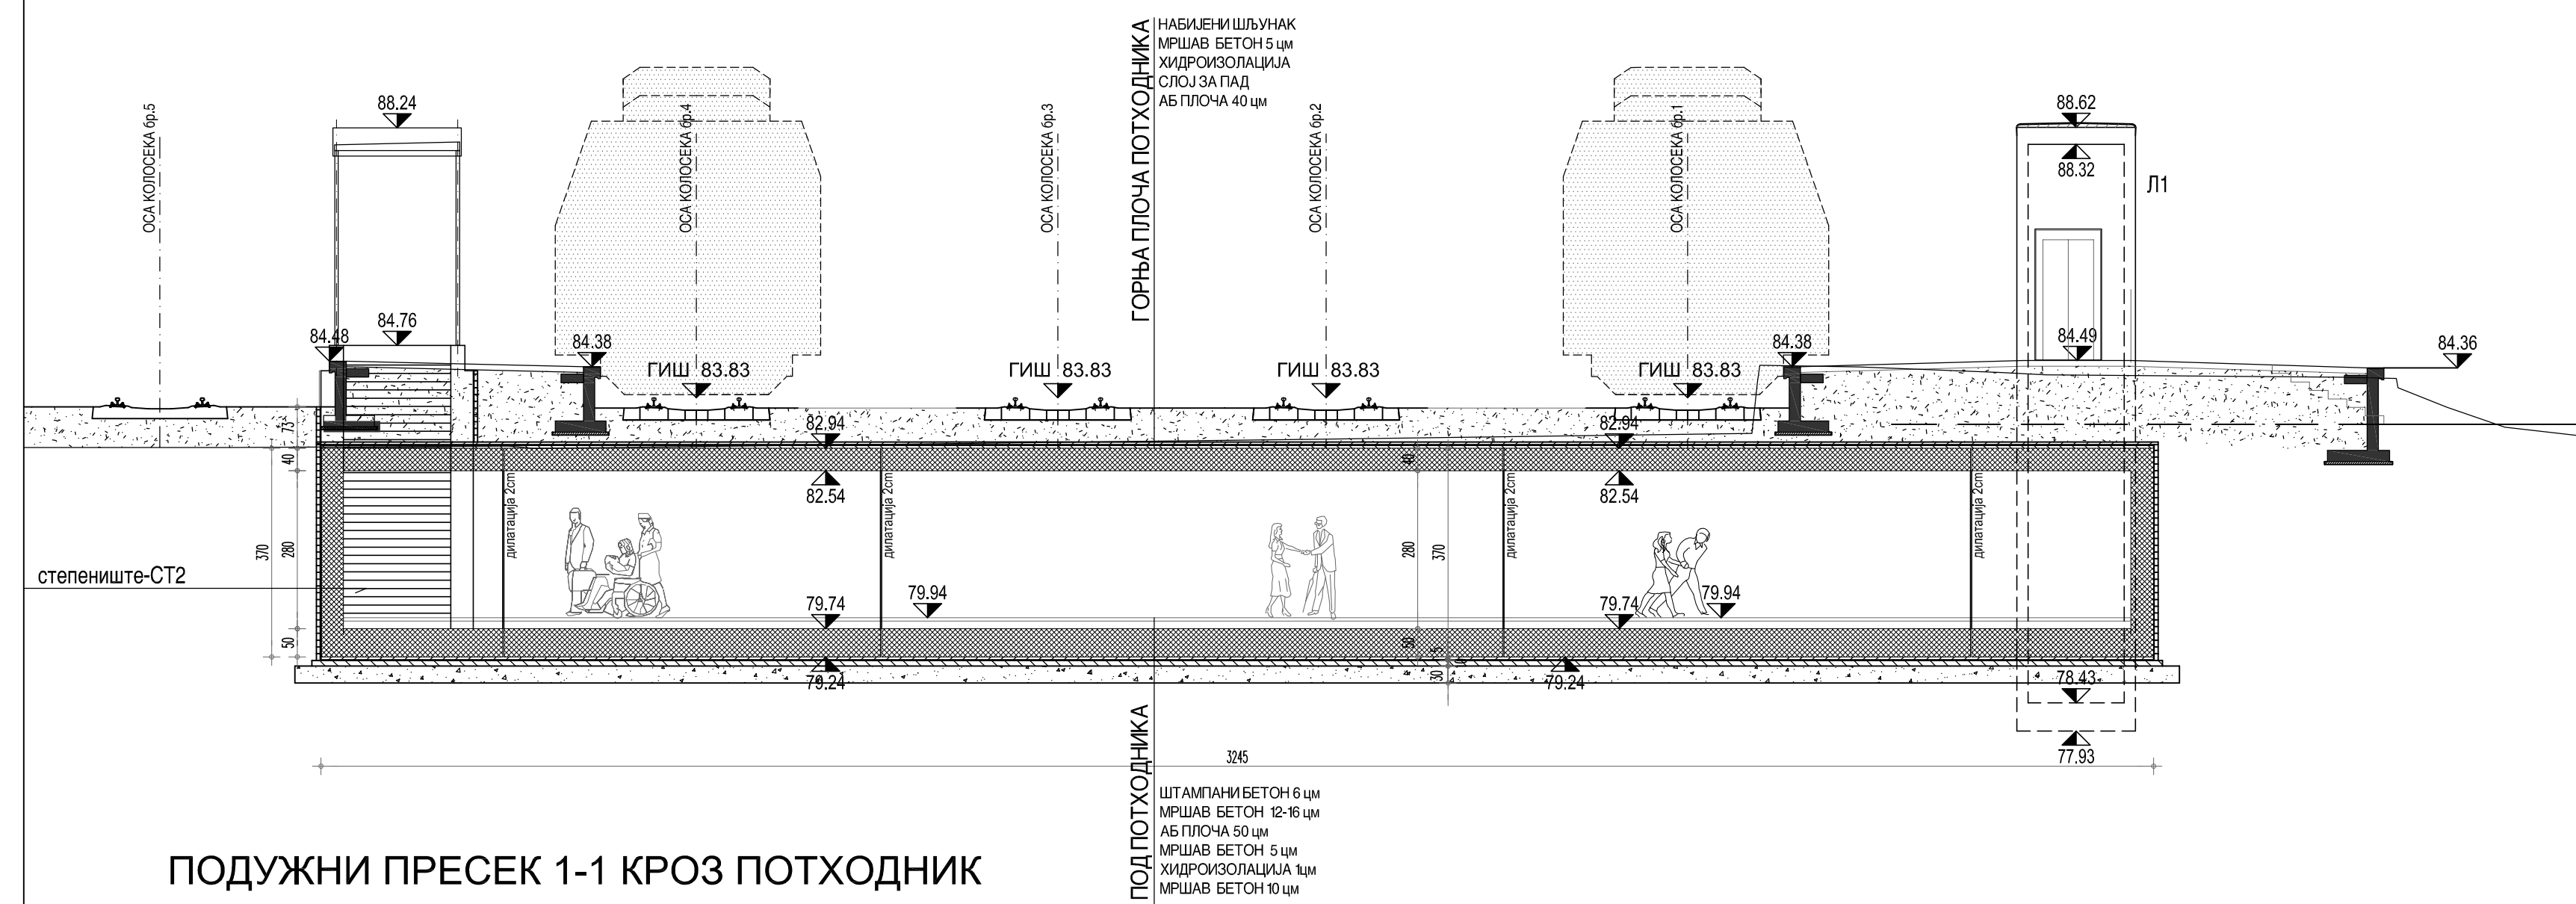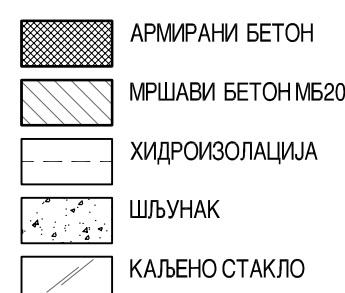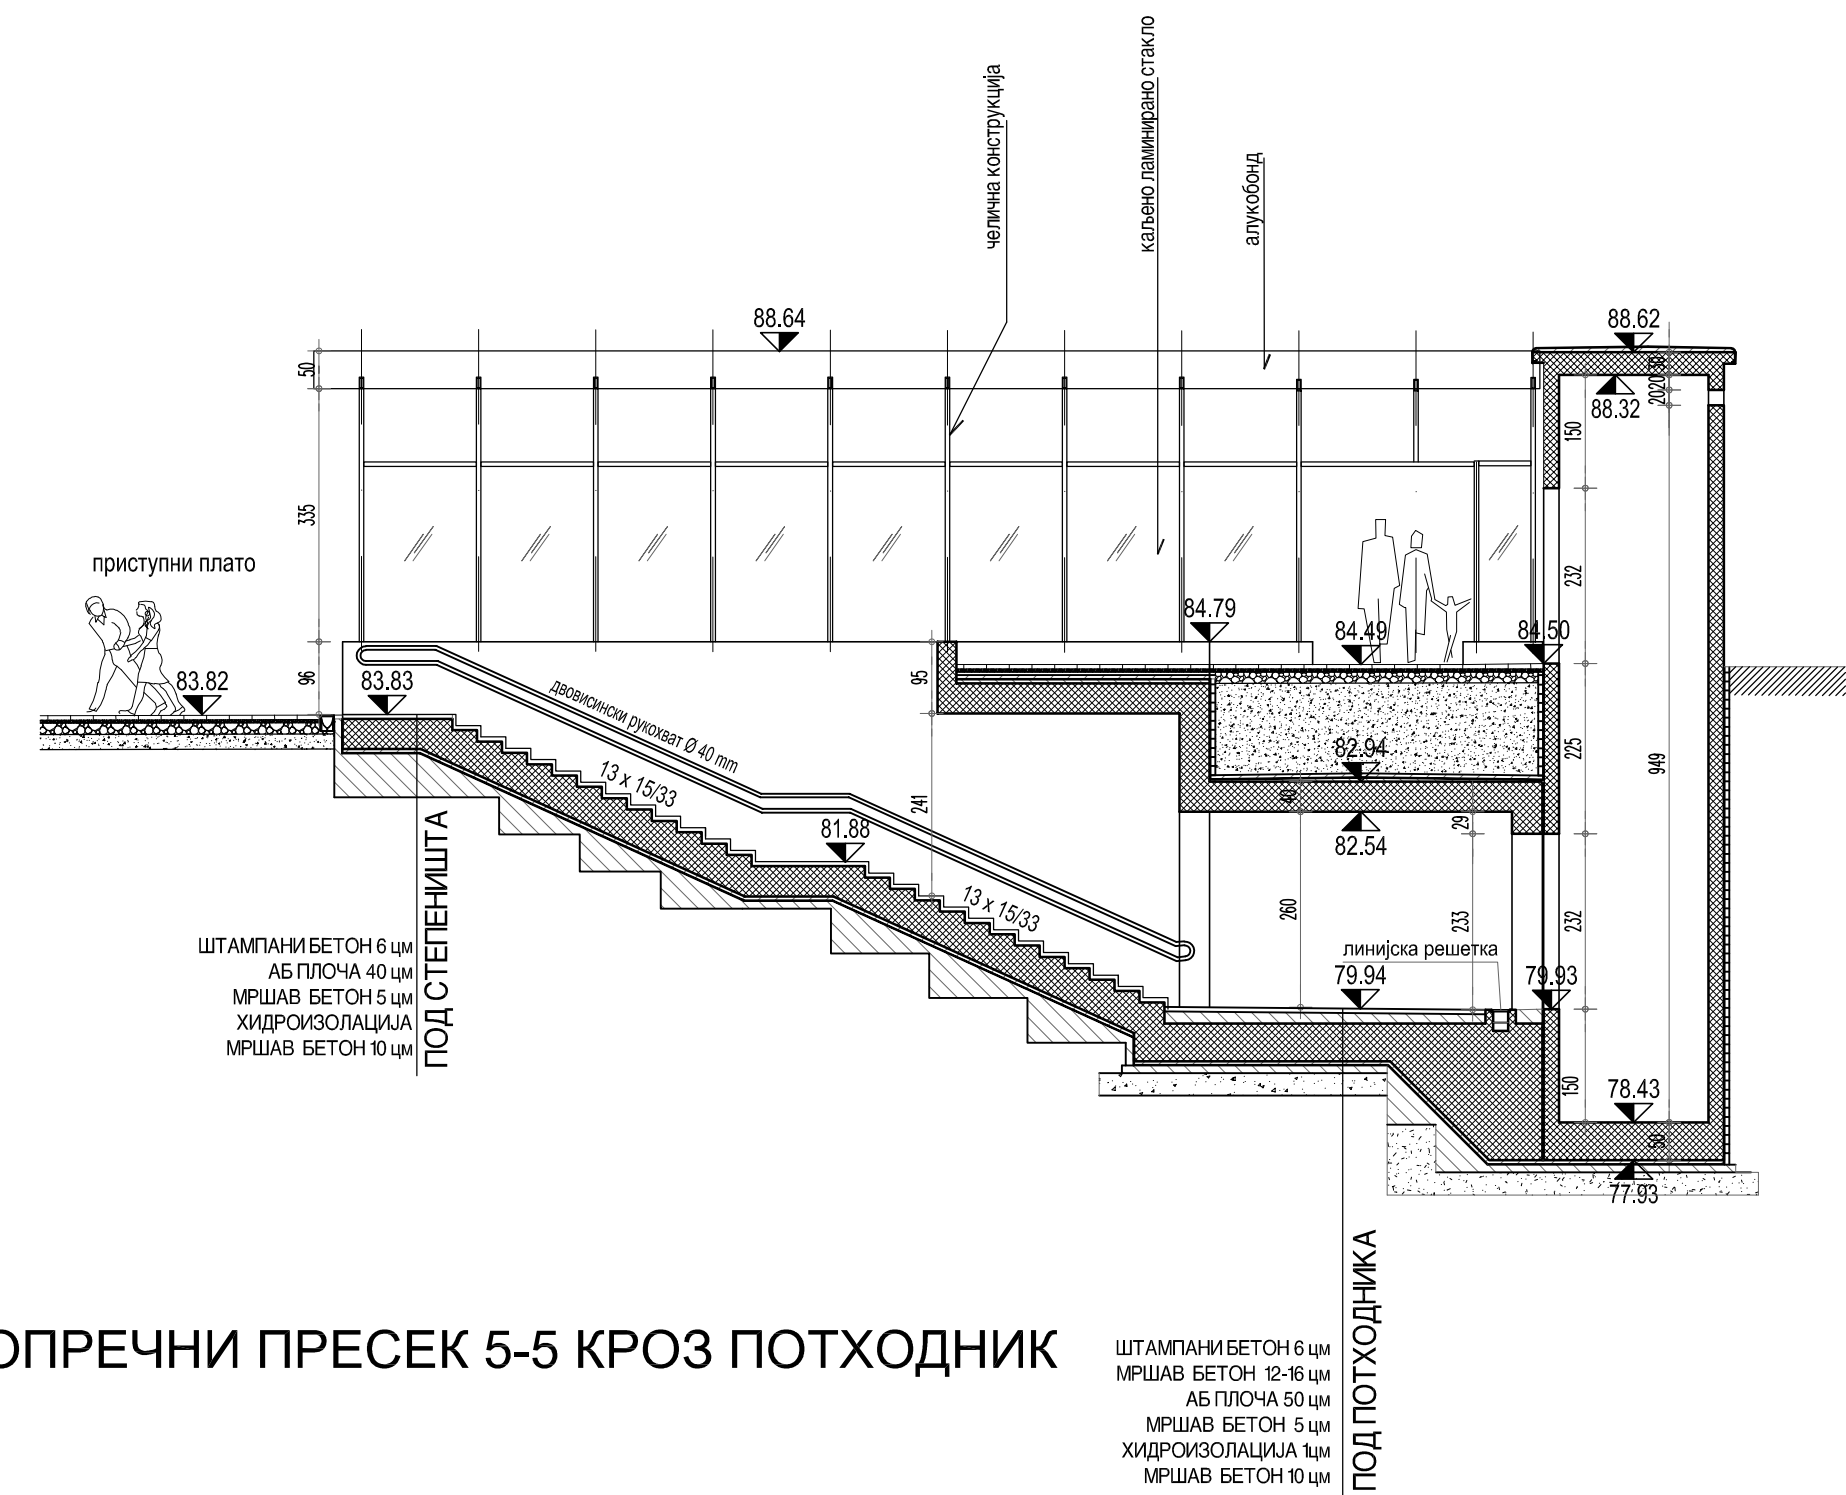

02		
01		
Број	Датум	Опис
Ревизиони блок:		
 САОБРАЋАЈНИ ИНСТИТУТ ЦИП, д.о.о. Немањина 6; 11000 Београд; Србија Тел: 011/3618-134; Факс: 011/3618-324; web site: www.slcip.co.rs		
Организациона јединица: АРХИТЕКТУРА И УРБАНИЗАМ		
Одговорни пројектант за архитектуру: лиценца број: 300 N785 14 Ивана Арсенијевић, дипл.инж.арх.		Инвеститор пројекта: "ИНФРАСТРУКТУРА ЖЕЛЕЗНИЦЕ СРБИЈЕ" АД.  Немањина БУВ, Београд Наручилац пројекта:  Министарство грађевинарства, саобраћаја и инфраструктуре Немањина 22-26; 11000 Београд; Србија web site: www.mps.gov.rs
Сарадници:		Објекат: МОДЕРНИЗАЦИЈА ЖЕЛЕЗНИЧКЕ ПРУГЕ БЕОГРАД - СУБОТИЦА - ДРЖАВНА ГРАНИЦА (КЕЛЕБИЈА) ДЕОНИЦА НОВИ САД - СУБОТИЦА - ДРЖАВНА ГРАНИЦА (КЕЛЕБИЈА) Део пројекта: ПРОЈЕКАТ АРХИТЕКТУРЕ ПОТХОДНИКА, ПЕРОНА И НАДЗЕМНИХ У ЖЕЛЕЗНИЧКОЈ СТАНИЦИ ЗМАЈЕВО
Унутрашња контрола: Светлана Карановић, дипл.инж.арх.		Цртеж: ПРЕСЕЦИ ПРОТ ПОТХОДНИК
Главни пројектант: Милан Јелкић, дипл.грађ.инж.		Замесар: 1:1000
Руководилац организационе јединице: Светлана Карановић, дипл.инж.арх.		Фаза пројекта: ИДР датум: 12.2018. Цртеж бр. 2017-728-АРХ-1/6.2-03

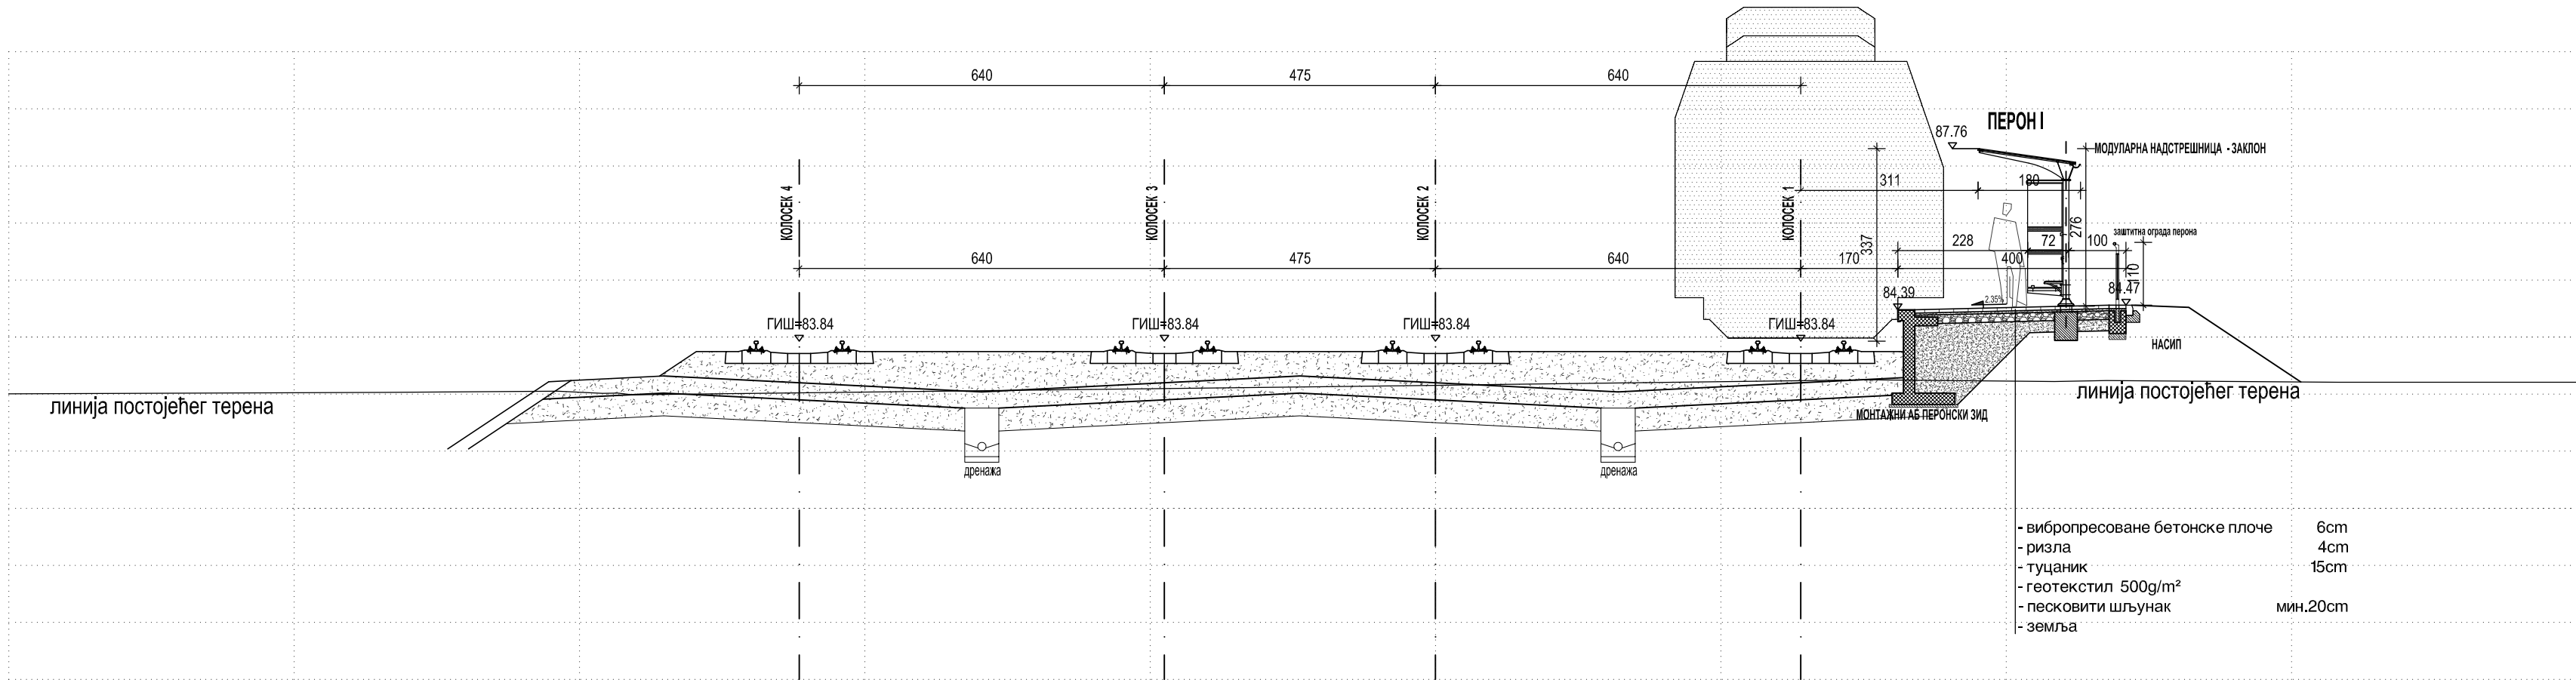


ПОПРЕЧНИ ПРОФИЛ
1064 102+625.00

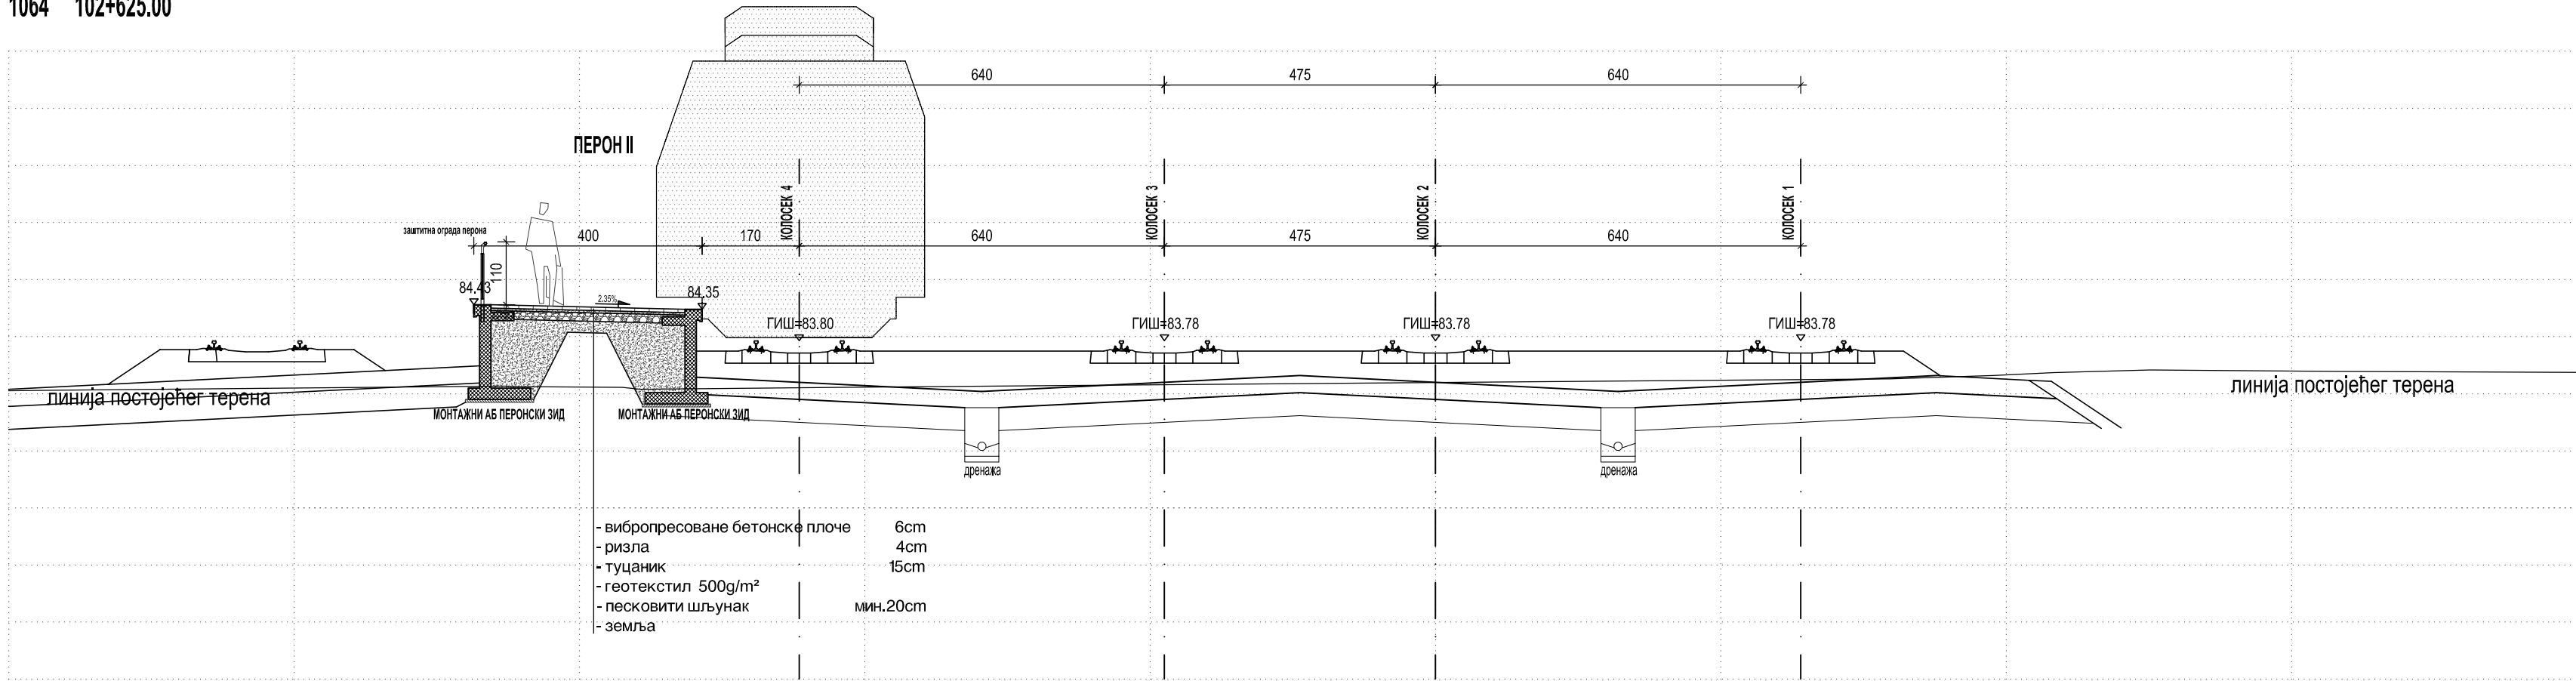


ПОПРЕЧНИ ПРОФИЛ
1070 102+850.00




02		
01		
Број	Датум	Опис
Ревизиони блок:		
САОБРАЋАЈНИ ИНСТИТУТ ЦИП, д.о.о. Немањина 6; 11000 Београд; Србија Тел: 011/3618-134; Факс: 011/3618-324; web site: www.slcp.co.rs		
Организациона јединица:АРХИТЕКТУРА И УРБАНИЗАМ		
Одговорни пројектант за архитектуру:	Инвеститор пројекта: "ИНФРАСТРУКТУРА ЖЕЛЕЗНИЦЕ СРБИЈЕ" А.Д. Немањина 6/IV, Београд	
лиценца број: 300 N785 14 Ивана Арсенијевић, дипл.инж.арх.	Наручилац пројекта: Министарство грађевинарства, саобраћаја и инфраструктуре Немањина 22 - 26; 11000 Београд; Србија web site: www.mgsi.gov.rs	
Сарадници:	Објекат: МОДЕРНИЗАЦИЈА ЖЕЛЕЗНИЧКЕ ПРУГЕ БЕОГРАД - СУБОТИЦА - ДРЖАВНА ГРАНИЦА (КЕЛЕБИЈА) ДЕОНИЦА НОВИ САД - СУБОТИЦА - ДРЖАВНА ГРАНИЦА (КЕЛЕБИЈА)	
Унутрашња контрола: Светлана Карановић, дипл.инж.арх.	Део пројекта: ПРОЈЕКАТ АРХИТЕКТУРЕ ПОТХОДНИКА, ПЕРОНА И НАДСТРЕШНИЦЕ У ЖЕЛЕЗНИЧКОЈ СТАНИЦИ ЗМАЈЕВО	
Главни пројектант: Милан Јелкић, дипл.грађ.инж.	Цртеж:	
Руководилац организационе јединице: Светлана Карановић, дипл.инж.арх.	Размера: 1:100	
Фаза пројекта: ИДР	датум: 12.2018.	Цртеж бр. 2017-728-АРХ-1/6.2-04

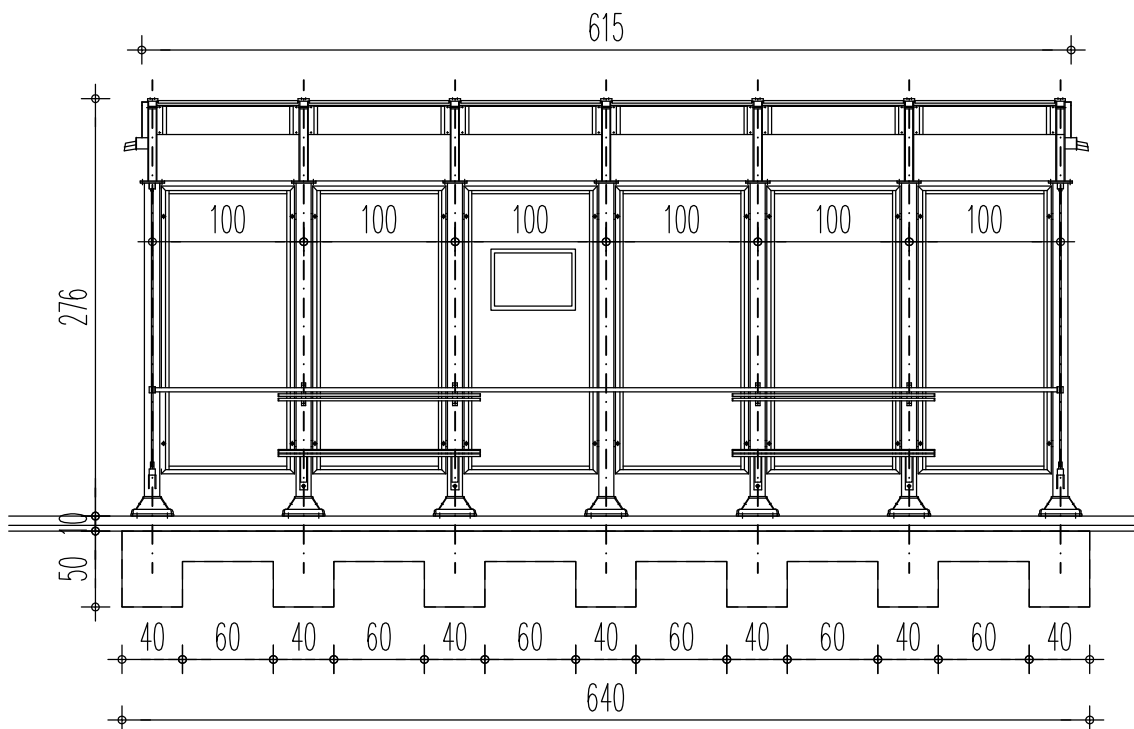


ИЗГЛЕД

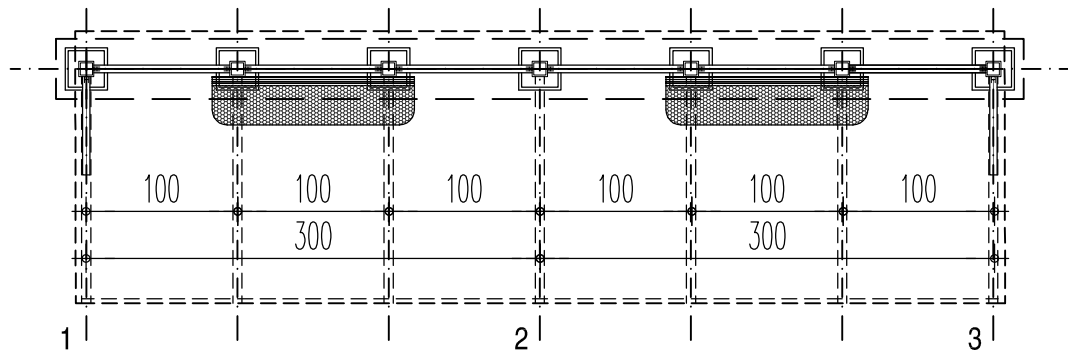

ОСНОВА

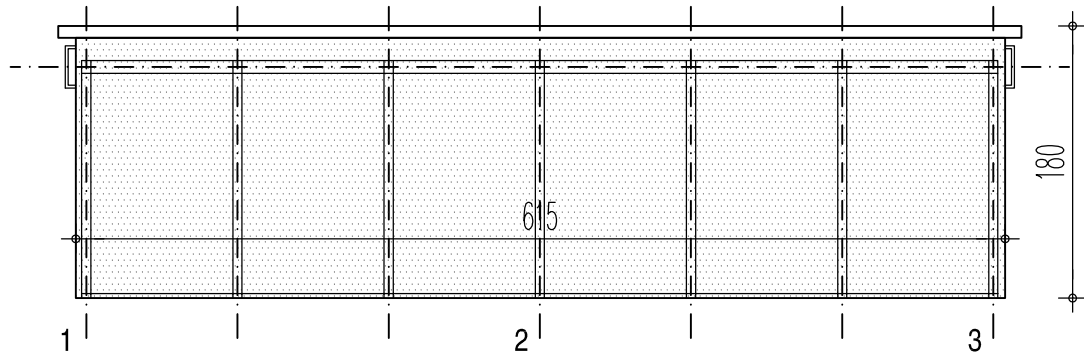

ОСНОВА КРОВА

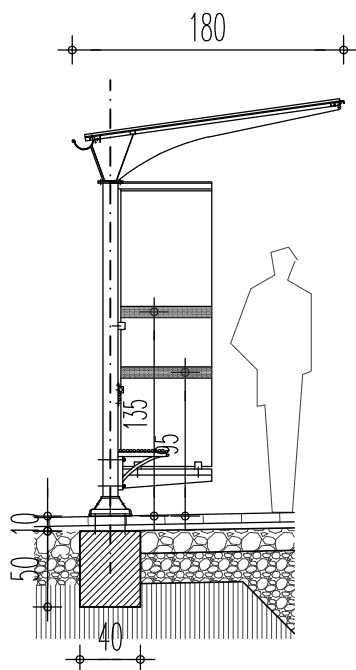

ПРЕСЕК



ИЛУСТРАЦИЈА МОДЕЛА НАДСТРЕШНИЦЕ



Модуларна перонска надстрешница-заклон, тип КОРАЛИ STZA011, или одговарајуће. Надстрешницу чини метална конструкција од челичних профила, лимова и цеви, клупе од челичних цеви, кровна покривка од клирита одговарајуће боје, чеона заштита, такође од клирита са алуминијумским рамовима и бочна заштита од каљеног стакла.

Метална конструкција се састоји од носећих стубова од квадартних челичних цеви попречног пресека 100x100x3mm који су завртњевима преко одговарајућих прирубница повезани са конструкцијом крова. Кровна конструкција је урађена од челичних профила и лимова и то сваки сегмент посебно. Посебно обликована подужна ребра сваког сегмента направљена су од челичног лима дебљине 5mm и постављена под одговарајућим нагибом у односу на хоризонталу ради лакшег одвођења атмосферских падавина. Ребра су међусобно повезана попречним U-профилима од челичног лима дебљине 3mm. За кровну конструкцију је блок заковицама учвршћен посебан рам од обликованих челичних профила а он носи завртњевима причвршћену покривку од клирита дебљине 6mm која се ради у различитим бојама а чији доњи крај је уведен у подужни олук како би се обезбедило прикупљање и одвођење атмосферских падавина.

Клупе, чија су седишта урађена од челичних цеви кружног попречног пресека Ø17,2x1,8mm, како би се умањило утицај вандализма, причвршћене су за носеће стубове а изнад њих су постављени наслони, такође од челичних цеви Ø26,9x2,3mm i Ø17,2x1,8mm, који уједно штите заштите од клирита од неког јачег притиска са унутрашње стране.

Чеону заштиту чини плоча од клирита дебљине 6mm и алуминијумски рам у који је она смештена а који је завртњевима везан за носеће стубове. Средња чеона заштита може да се користи и као информативни пано.

Бочна заштита је каљено стакло дебљине 10mm, конзолно причвршћено помоћу специјалних држача. На бочним заштитним стаклима налазе се пескиране траке, које служе за означавање провидне препреке, ширине 75mm и на висини 950 mm и 1350mm, беле боје у тону RAL 9003 (Nearest shade as per the NCS standard: S 0502-G), или сличној, одговарајућој, која ће у односу на поплочање од светло сивих бехатон плоча обезбедити контраст у складу са стандардом ISO 21542:2011.

Сви челични делови надстрешнице су топло цинковани а онда заштићени квалитетним премазима у тону RAL7016 (антрацит сива, Nearest shade as per the NCS standard: S 8005-B20G).

Надстрешница се причвршћује за тло преко бетонске стопе са одговарајућим анкерима. Анкери са анкерним плочама су повезани јединственом конструкцијом која се убацује у припремљени канал у земљи и залива бетоном тако да се добија бетонска стопа са тачним растојањима анкера чиме се омогућава врло једноставна монтажа. Анкерне плоче су међусобно повезане подужним бинор носачима који целу конструкцију анкерне стопе укрупњују и омогућавају што тачнија растојања анкера. Анкерне плоче на стубовима покривене су ливеним алуминијумским розетама дводелног типа. Бетонски темељ надстрешнице се поставља на коти -0.10m у односу на горњу површину перона (стубови се продужавају), како би се поставило поплочање (вибропресоване бетонске плоче 6cm на слоју цементног малтера 4cm).

НАПОМЕНА: Надстрешница се темељи на бетонске темеље у складу са документацијом произвођача.

Зидарска мера:		615x180x276 cm					
Укупно:		11					
Напомена:		СВЕ МЕРЕ УЗЕТИ НА ЛИЦУ МЕСТА.					
САОБРАЋАЈНИ ИНСТИТУТ ЦИП, д.о.о. Немањина 6; 11000 Београд; Србија Тел: 011/3618-134; Факс: 011/3618-324; web site: www.slclp.co.rs			03				
Инвеститор: " ИНФРАСТРУКТУРА ЖЕЛЕЗНИЦЕ СРБИЈЕ " А.Д. Немањина 6/IV, Београд			02				
			01				
			Бр.:	Датум.:	Опис:		
Наручилац пројекта: Министарство грађевинарства, саобраћаја и инфраструктуре Немањина 22 - 26; 11000 Београд; Србија web site: www.mgsi.gov.rs			Ревизиони блок				
		Објект: МОДЕРНИЗАЦИЈА ЖЕЛЕЗНИЧКЕ ПРУГЕ БЕОГРАД - СУБОТИЦА - ДРЖАВНА ГРАНИЦА (КЕЛЕБИЈА) ДЕОНИЦА НОВИ САД - СУБОТИЦА - ДРЖАВНА ГРАНИЦА (КЕЛЕБИЈА) Део пројекта: ПРОЈЕКАТ АРХИТЕКТУРЕ ПОТХОДНИКА, ПЕРОНА И НАДСТРЕШНИЦЕ У ЖЕЛЕЗНИЧКОЈ СТАНИЦИ ЗМАЈЕВО					
Организациона јединица:ЗАВОД ЗА АРХИТЕКТУРУ И УРБАНИЗАМ							
Одговорни пројектант: Број лиценце ИКС: 300 N785 14 Ивана Арсенијевић, дипл.инж.арх.		Ут	Унутрашња контрола: Светлана Карановић, дипл.инж.арх.		Цртеж:	МОДУЛАРНА ПЕРОНСКА НАДСТРЕШНИЦА - ЗАКЛОН	Размера: 1:50
Пројектант:			Главни пројектант: Милан Јелкић, дипл.грађ.инж.				
			Руководилац организационе јединице: Светлана Карановић, дипл.инж.арх.				